



Lóðauppdráttur 1.849.2

Reykjavík, 1:500 (A3)

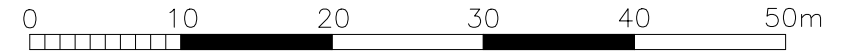

Útrentun þarf ekki að vera í uppgefnum kvarða.

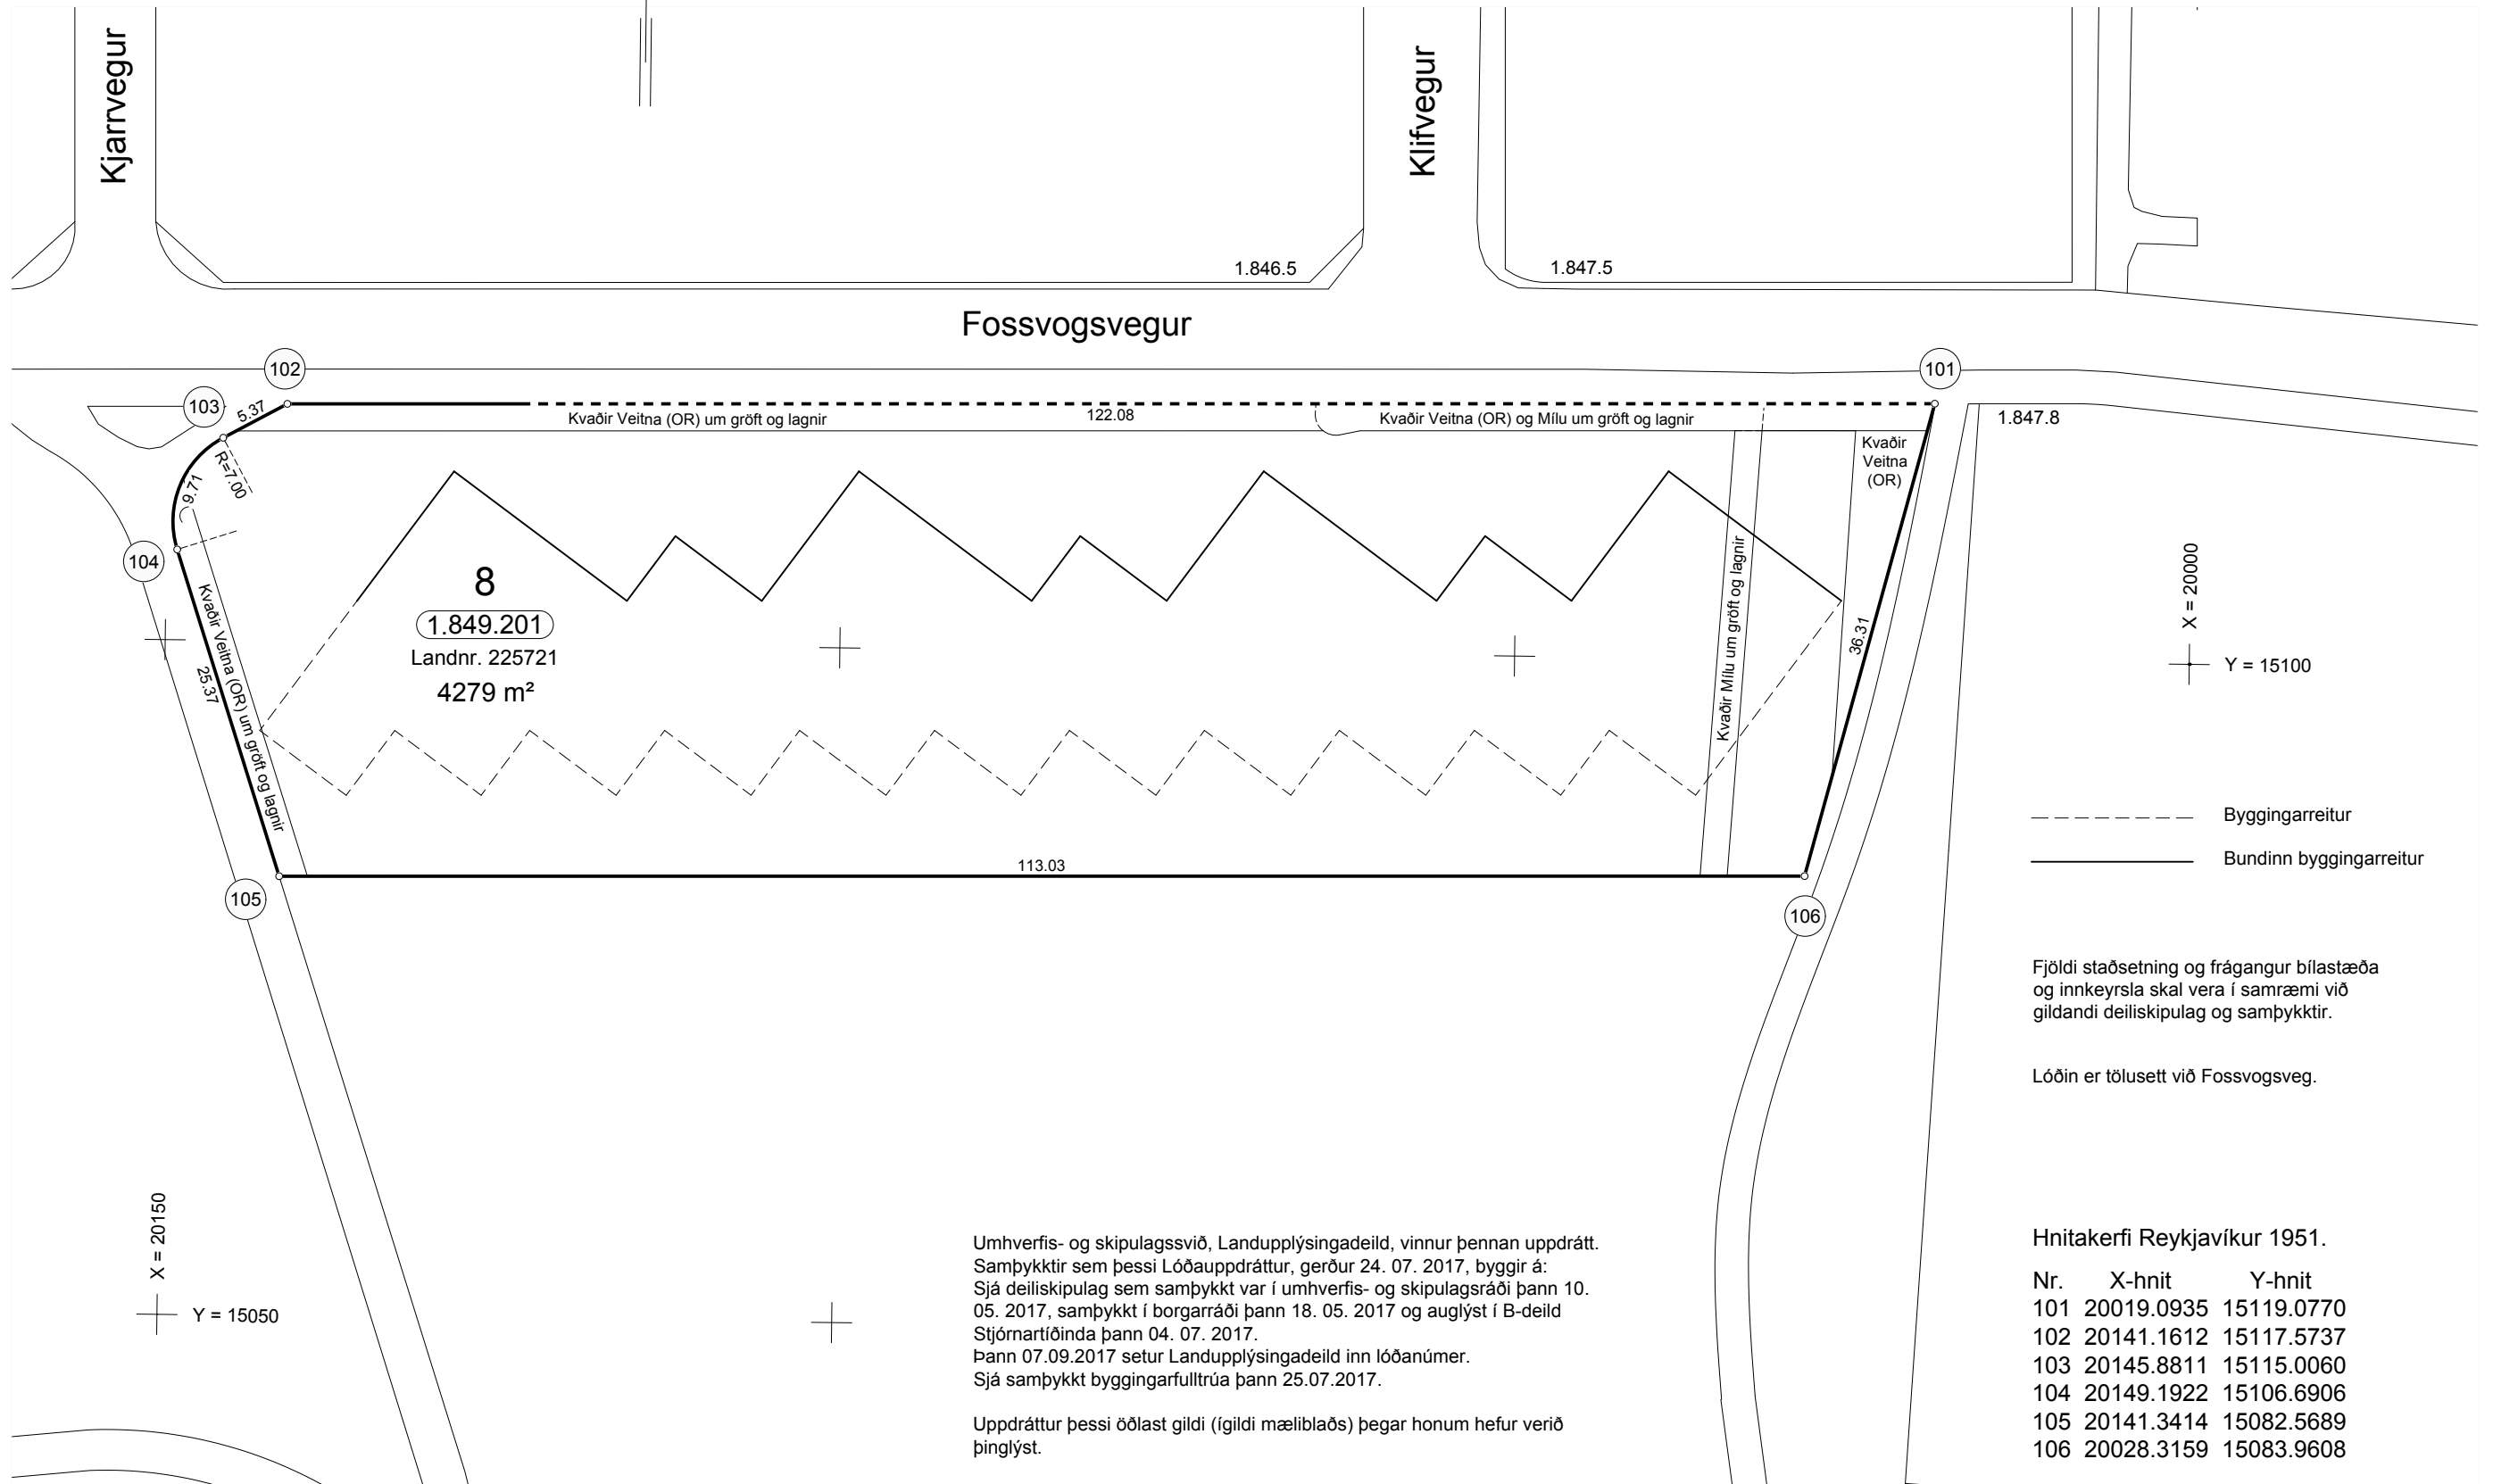

8
1.849.201
Landnr. 225721
4279 m²

X = 20000
Y = 15100

X = 20150
Y = 15050

----- Byggingarreitur
———— Bundinn byggingarreitur

Fjöldi staðsetning og frágangur bílastæða og innkeyrsla skal vera í samræmi við gildandi deiliskipulag og samþykktir.

Lóðin er tölusett við Fossvogsvæg.

Umhverfis- og skipulagssvið, Landupplýsingadeild, vinnur þennan uppdrátt. Samþykktir sem þessi Lóðauppdráttur, gerður 24. 07. 2017, byggir á: Sjá deiliskipulag sem samþykkt var í umhverfis- og skipulagsráði þann 10. 05. 2017, samþykkt í borgarráði þann 18. 05. 2017 og auglýst í B-deild Stjórnartíðinda þann 04. 07. 2017. Þann 07.09.2017 setur Landupplýsingadeild inn lóðanúmer. Sjá samþykkt byggingarfulltrúa þann 25.07.2017.

Uppdráttur þessi öðlast gildi (ígildi mælibleaðs) þegar honum hefur verið þinglýst.

Umhverfis- og skipulagssvið
Landupplýsingadeild
07.09.2017

Hnitakerfi Reykjavíkur 1951.

Nr.	X-hnit	Y-hnit
101	20019.0935	15119.0770
102	20141.1612	15117.5737
103	20145.8811	15115.0060
104	20149.1922	15106.6906
105	20141.3414	15082.5689
106	20028.3159	15083.9608